


Foglio 47 mappali 45-47-51-68-69-70-75-76-81-82-99 -101-103-105-109-111
112-114-116-119-122


scala 1:2000



Foglio 47 mappali 23-31-66-72 scala 1:2000

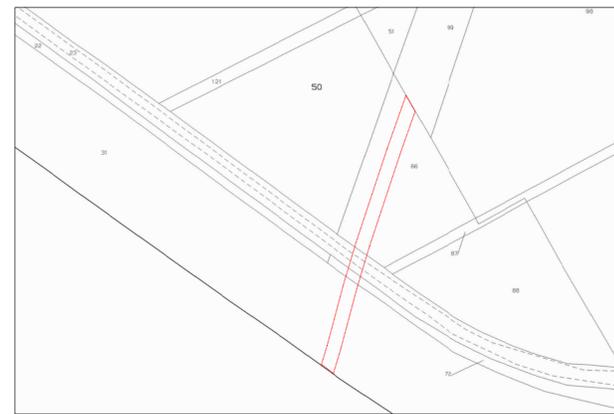

Foglio 49 mappali 9-10-28-66-106-108 scala 1:2000

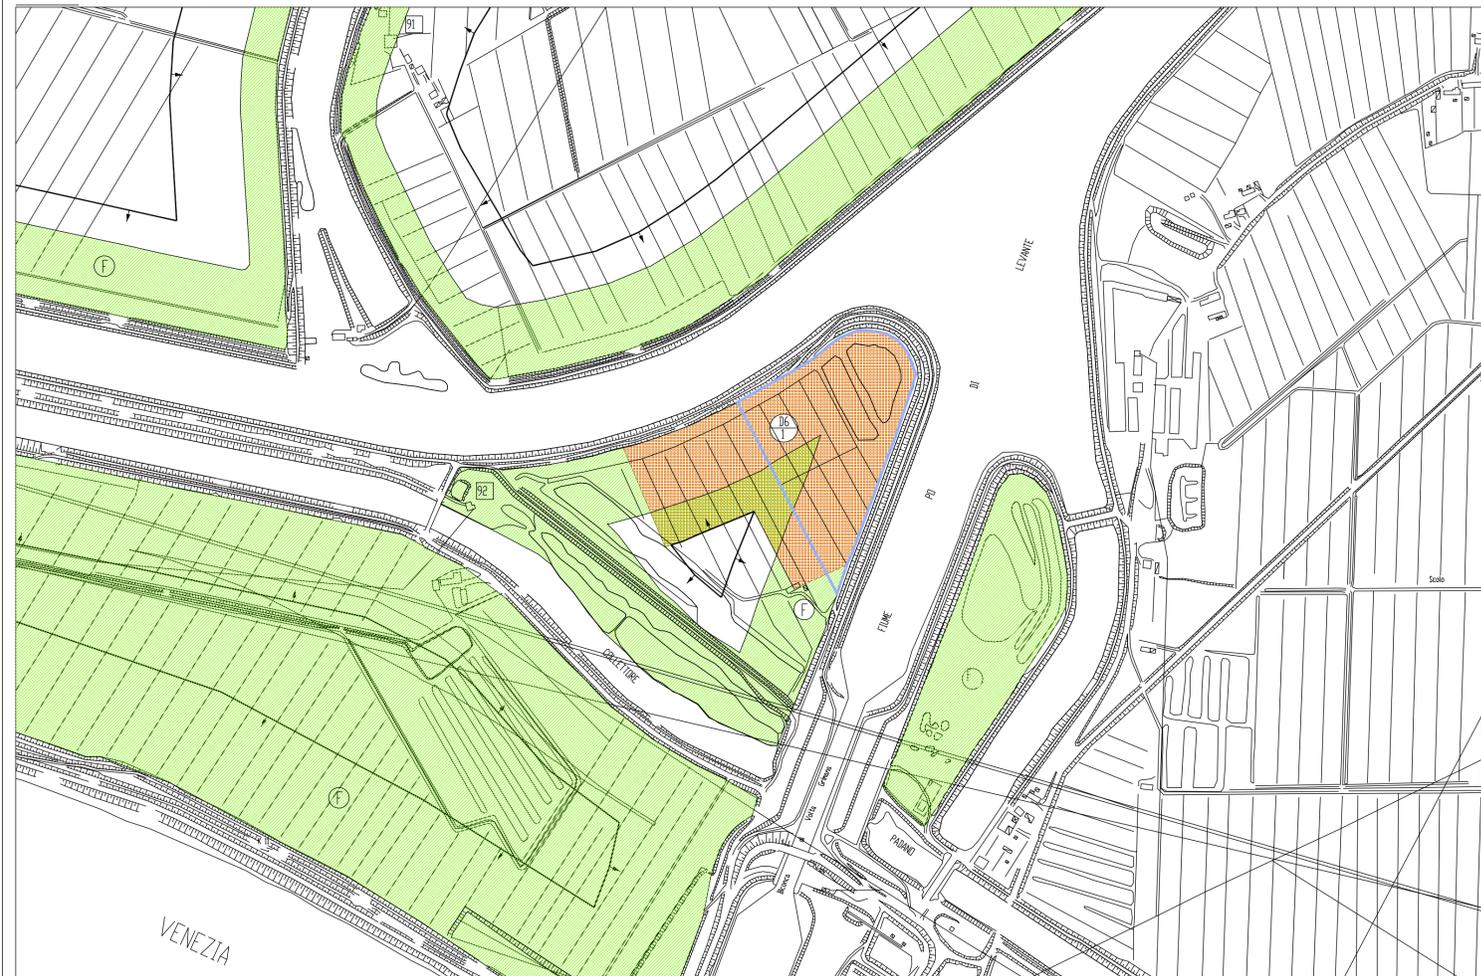

LEGENDA

-  Fascia o zona di rispetto fluviale
-  Area D6, zona per cantieristica navale e attrezzature fluviali
-  Delimitazione area di proprietà e U.M.I.
-  Area di intervento

architetto **Andrea Dissette**

via Mantovana 67 45014 Porto Viro RO
tel 0426 632397 fax 0426 364770
a.dissette@archiworld.it

Progettista

arch. **Andrea Dissette**

Committente

C.N.P. CANTIERE NAVALE POLESANO
Soc. coop. a r.l.

Progetto

COMUNE DI LOREO
PIANO URBANISTICO ATTUATIVO PER
CANTIERISTICA NAVALE E ATTREZZATURE
FLUVIALI A VOLTA GRIMANA

Oggetto

Planimetria catastale ed estratto P.R.G.

Data

settembre 2012

Aggiornamenti

dicembre 2012

Cod. 12-D13

Tavola

1

Scala

1:2000

1:5000

Lo studio si riserva la proprietà degli elaborati. Sono vietati l'utilizzo, la riproduzione anche parziale e il trasferimento a terzi senza preventiva autorizzazione scritta. I traghetti sono verranno puntati a norma di legge