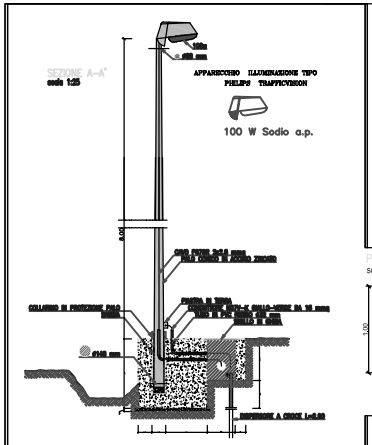

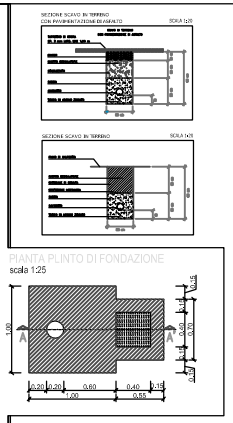

ILLUMINAZIONE PUBBLICA

LEGENDA - simbologia

- GRUPPO DI MISURA ENEL
- COLONNINA DI SEZIONAMENTO E PROTEZIONE IN VETRORESINA TIPO "CONCHIGLIA"
- Q.E.G. - QUADRO ELETTRICO GENERALE
- ARMATURA STRADALE CLASSE DI ISOLAMENTO II CON LAMPADA SODIO AD ALTA PRESSIONE 150W – IP55? CON CORPO ILLUMINANTE FLUORESCENTE CON LAMPADA FLC 2x18W – IP55? - SU PALO H= 12 M
- PALO CONICO IN ACCIAIO ZINCATO ALTEZZA FUORI TERRA 8m
- CORPO ILLUMINANTE FLUORESCENTE CON LAMPADA PER ILLUMINAZIONE AREA VERDE
- CAVIDOTTO FLESSIBILE A DOPPIA PARETE DIAMETRO NOMINALE 100mm
- TONDINO IN ACCIAIO ZINCATO DIAMETRO 8 mm POSATO ESTERNAMENTE ALLA TUBAZIONE PORTACAVI
- TUBO IN ACCIAIO ZINCATO DIAMETRO 3" ATTRAVERSAMENTO STRADA
- RAGGIO MINIMO DI ILLUMINAZIONE
- DISPERSORE DI TERRA IN ACCIAIO ZINCATO H=1,5 M
- POZZETTO IN CLS CON CHIUSINO IN GHISA

ESTRATTO DI MAPPA

Sezione censuaria di Loreo
foglio 30
mapp.li 92parte, 72parte

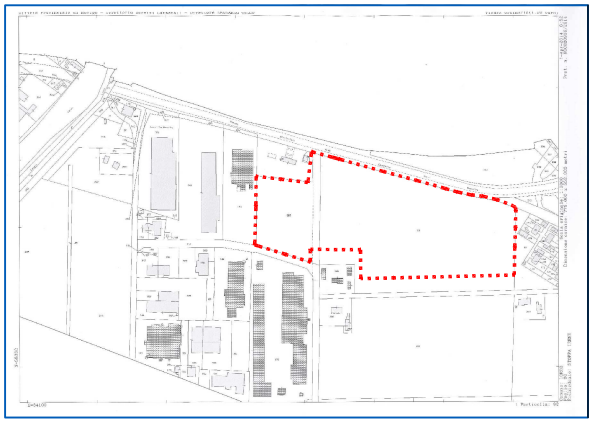

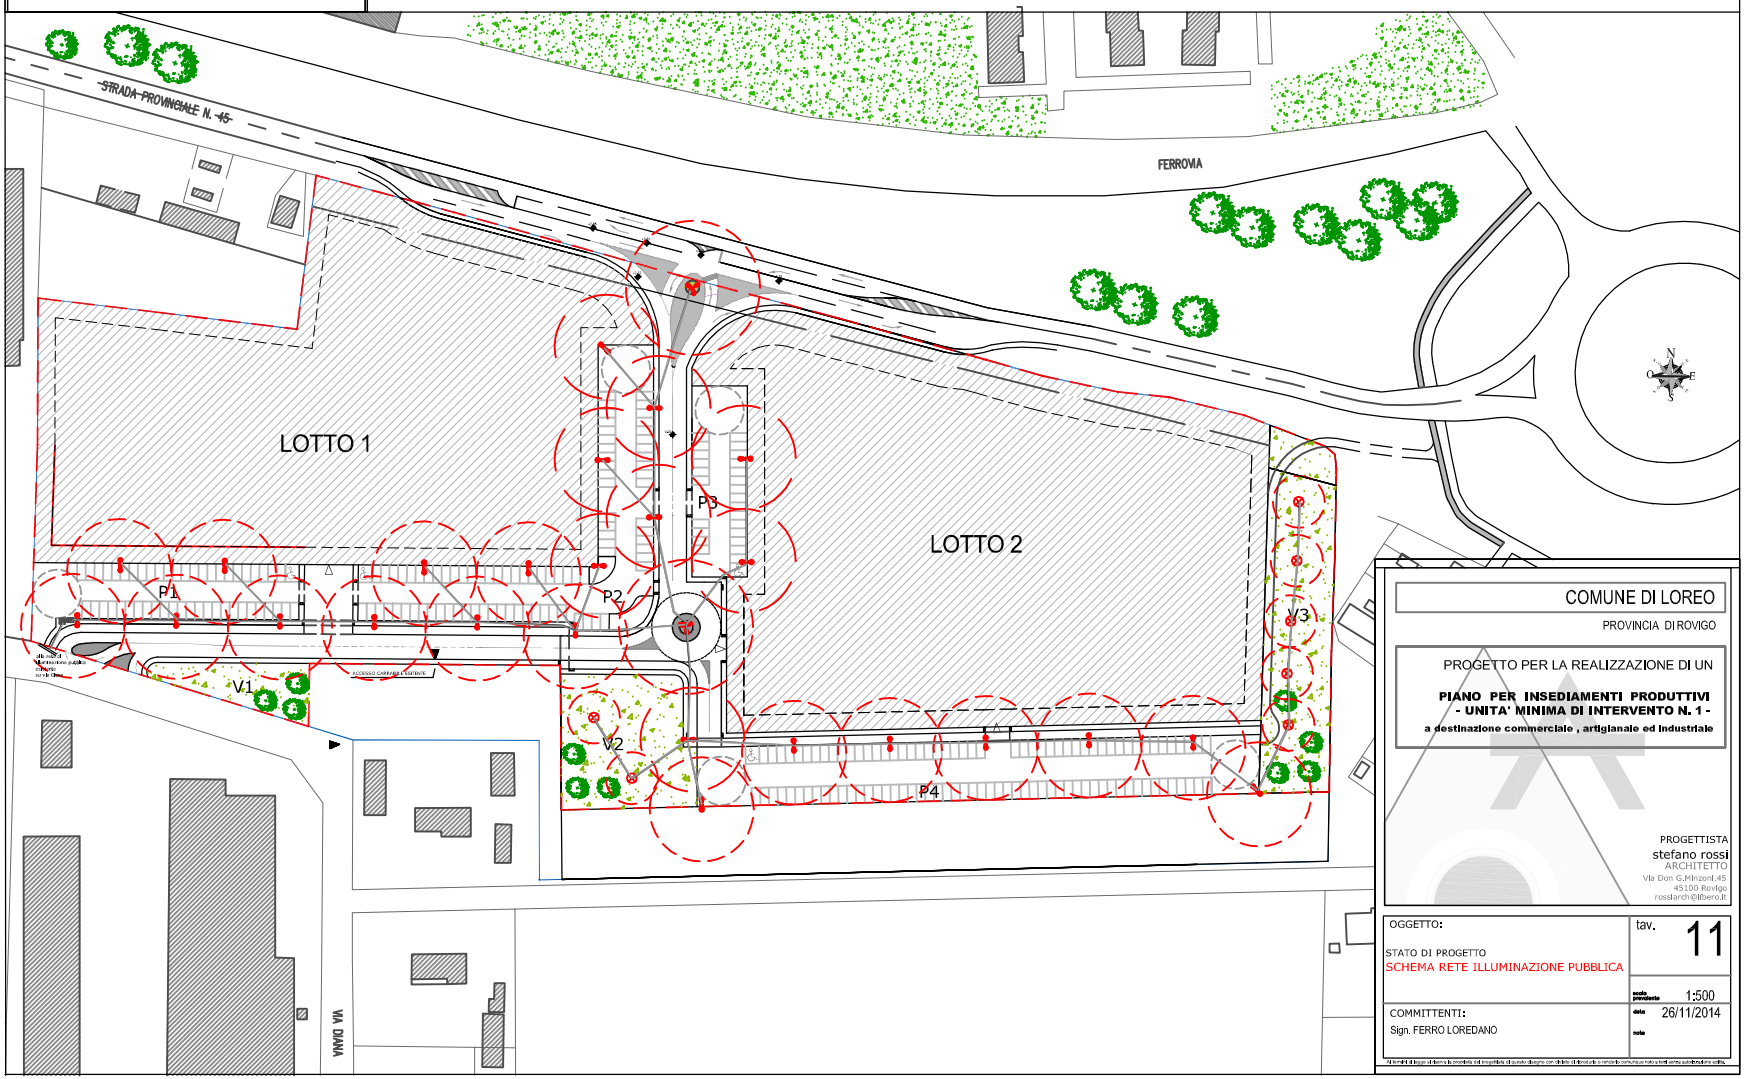

COMUNE DI LOREO

PROVINCIA DI ROVIGO

PROGETTO PER LA REALIZZAZIONE DI UN

PIANO PER INSEDIAMENTI PRODUTTIVI
- UNITA' MINIMA DI INTERVENTO N. 1 -

a destinazione commerciale , artigianale ed industriale

PROGETTISTA
stefano rossi
ARCHITETTO
Via Don G.Minzoni,45
45100 Rovigo
rossiarch@libero.it

OGGETTO:

STATO DI PROGETTO
SCHEMA RETE ILLUMINAZIONE PUBBLICA

tav. 11

scala prevalente 1:500

COMMITTENTI:
Sign. FERRO LOREDANO

data 26/11/2014

note

Ai termini di legge di questo disegno è proibita la riproduzione, la copia o la cessione a terzi senza autorizzazione scritta.