

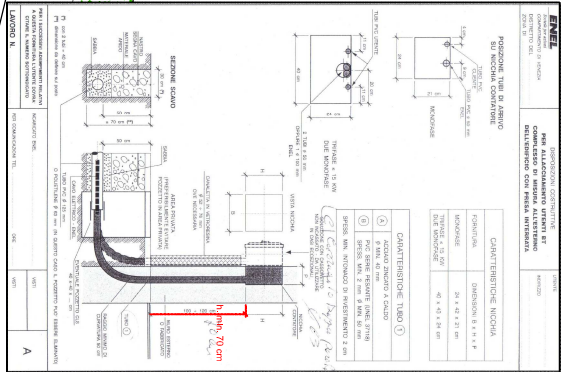


RETE ENEL	
	Canalizzazione con tubo in Polietilene o corrugato Ø125
	Canalizzazione con tubo in PVC Ø 125
	Canalizzazioni con tubo in PVC Ø 160
	Pozzetti carraibili
	allacciamento
	Cassetta stradale di sezionamento
	LINEA AEREA ESISTENTE (DA SPOSTARE ED INTERRARE)
	NUOVO TRATTO DI PROGETTO PER INTERAMENTO LINEA AEREA ESISTENTE
	NUOVO PALO RICEVITORE CAVI AEREI
	PERINTERAMENTO
	SERVIZIO DI PASSAGGIO CAVI ENEL, a favore del mapo. 298 (Proprietà: Pozzato Paolo Mario e C. SNC)

numero totale utenze = 4

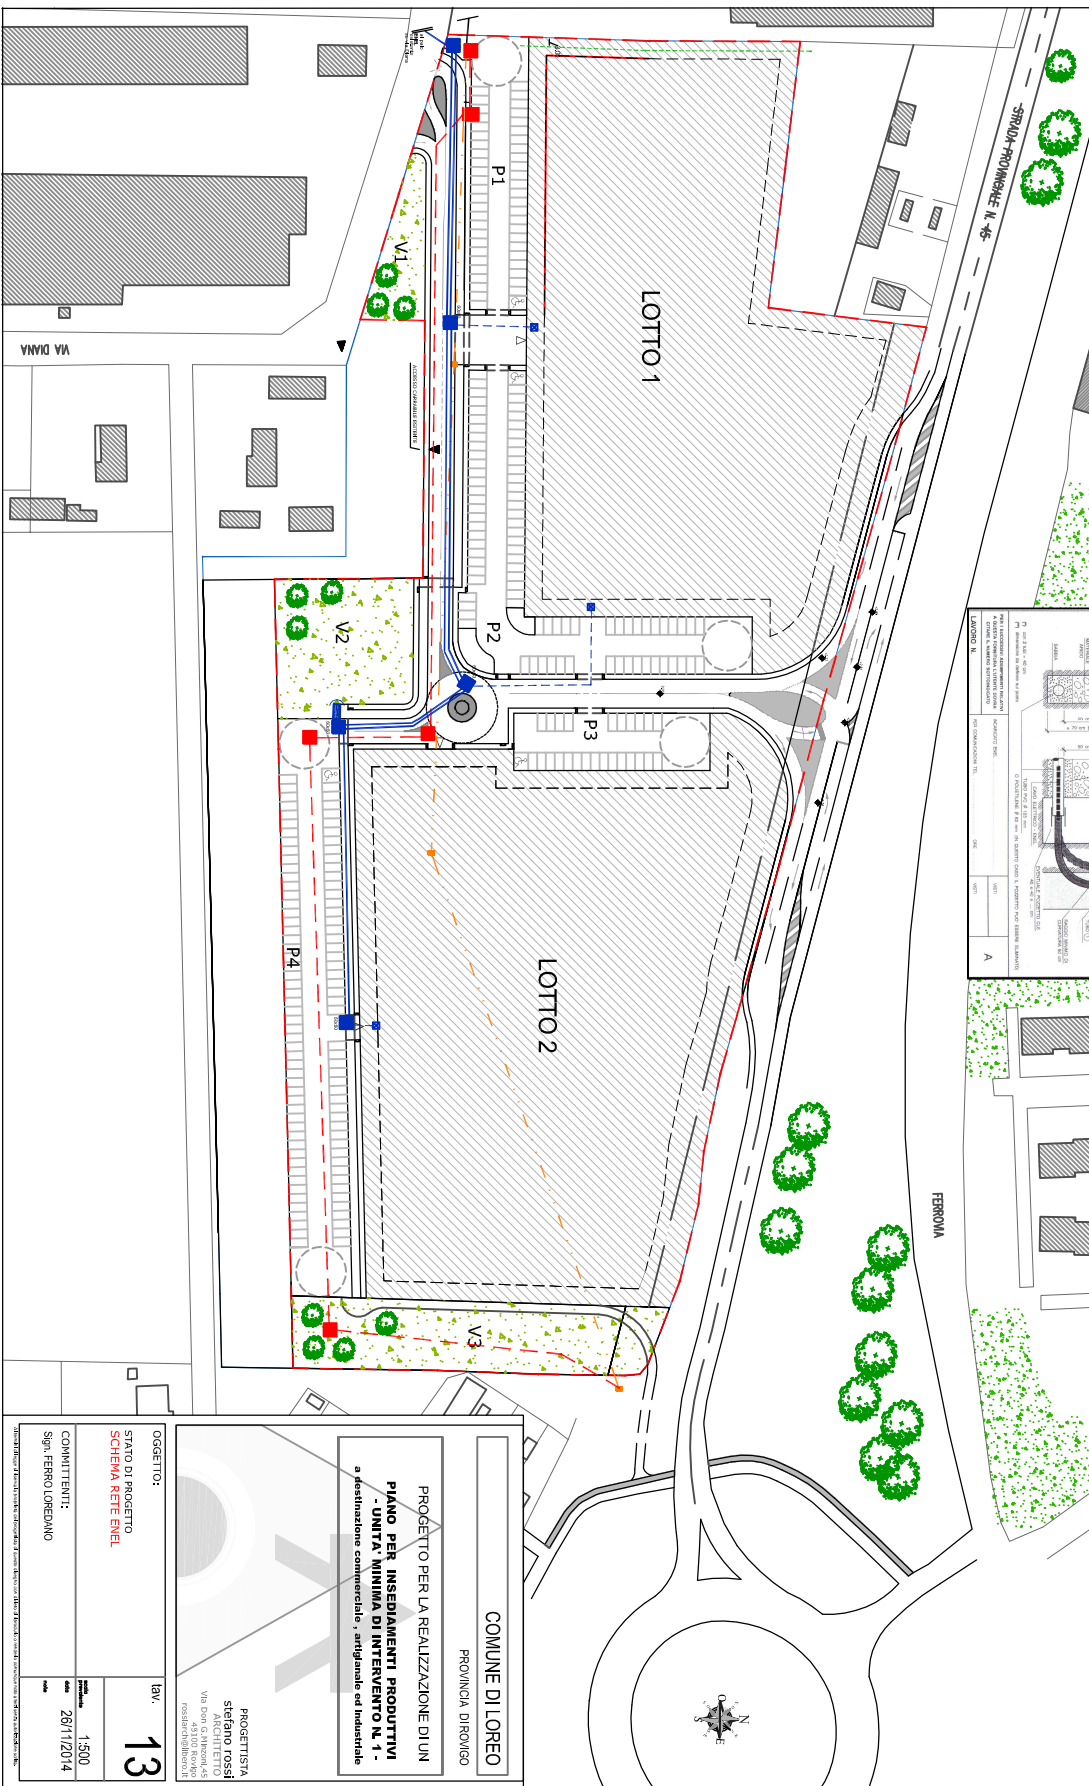

ESTRATTO DI MAPPA
Sezione censuaria di Loreo
foglio 30
mappe 029rate, 72rate

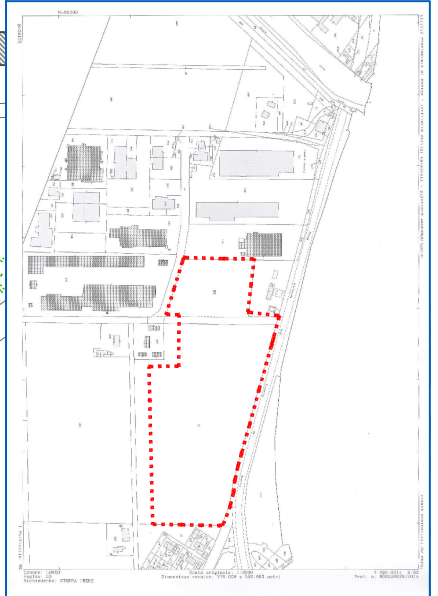

COMUNE DI LOREO
PROVINCIA DI RIVIGO

PROGETTO PER LA REALIZZAZIONE DI UN
PILANO PER INSEDIAMENTI PRODUTTIVI
-UNITA' MINIMA DI INTERVENTO N. 1-
a destinazione commerciale, artigianale ed industriale

PROGETTISTA
Stefano FOSSI
Via Don G. Minzioni 45
36010 ROVERETO (VI)

OGGETTO:
STATO DI PROGETTO
SCHEMA RETE ENEL

COMMITTENTI:
Sipm, FERRO LOREANO

13
1.300
26/11/2014