


LEGENDA - simbologia

	LINEA INTERNA - CONDOTTA PRINCIPALE in polietilene PE / AD SS Ø80mm
	LINEA INTERNA - CONDOTTA PER ALACCIAMENTI in polietilene PE / AD SS Ø50mm
	TRONCETTO DI DERIVAZIONE ELETTROSALDABILE
	GIUNTO DI TRANSIZIONE IN ACCIAIO
LOTTO	UTENZE
1	2
2	2

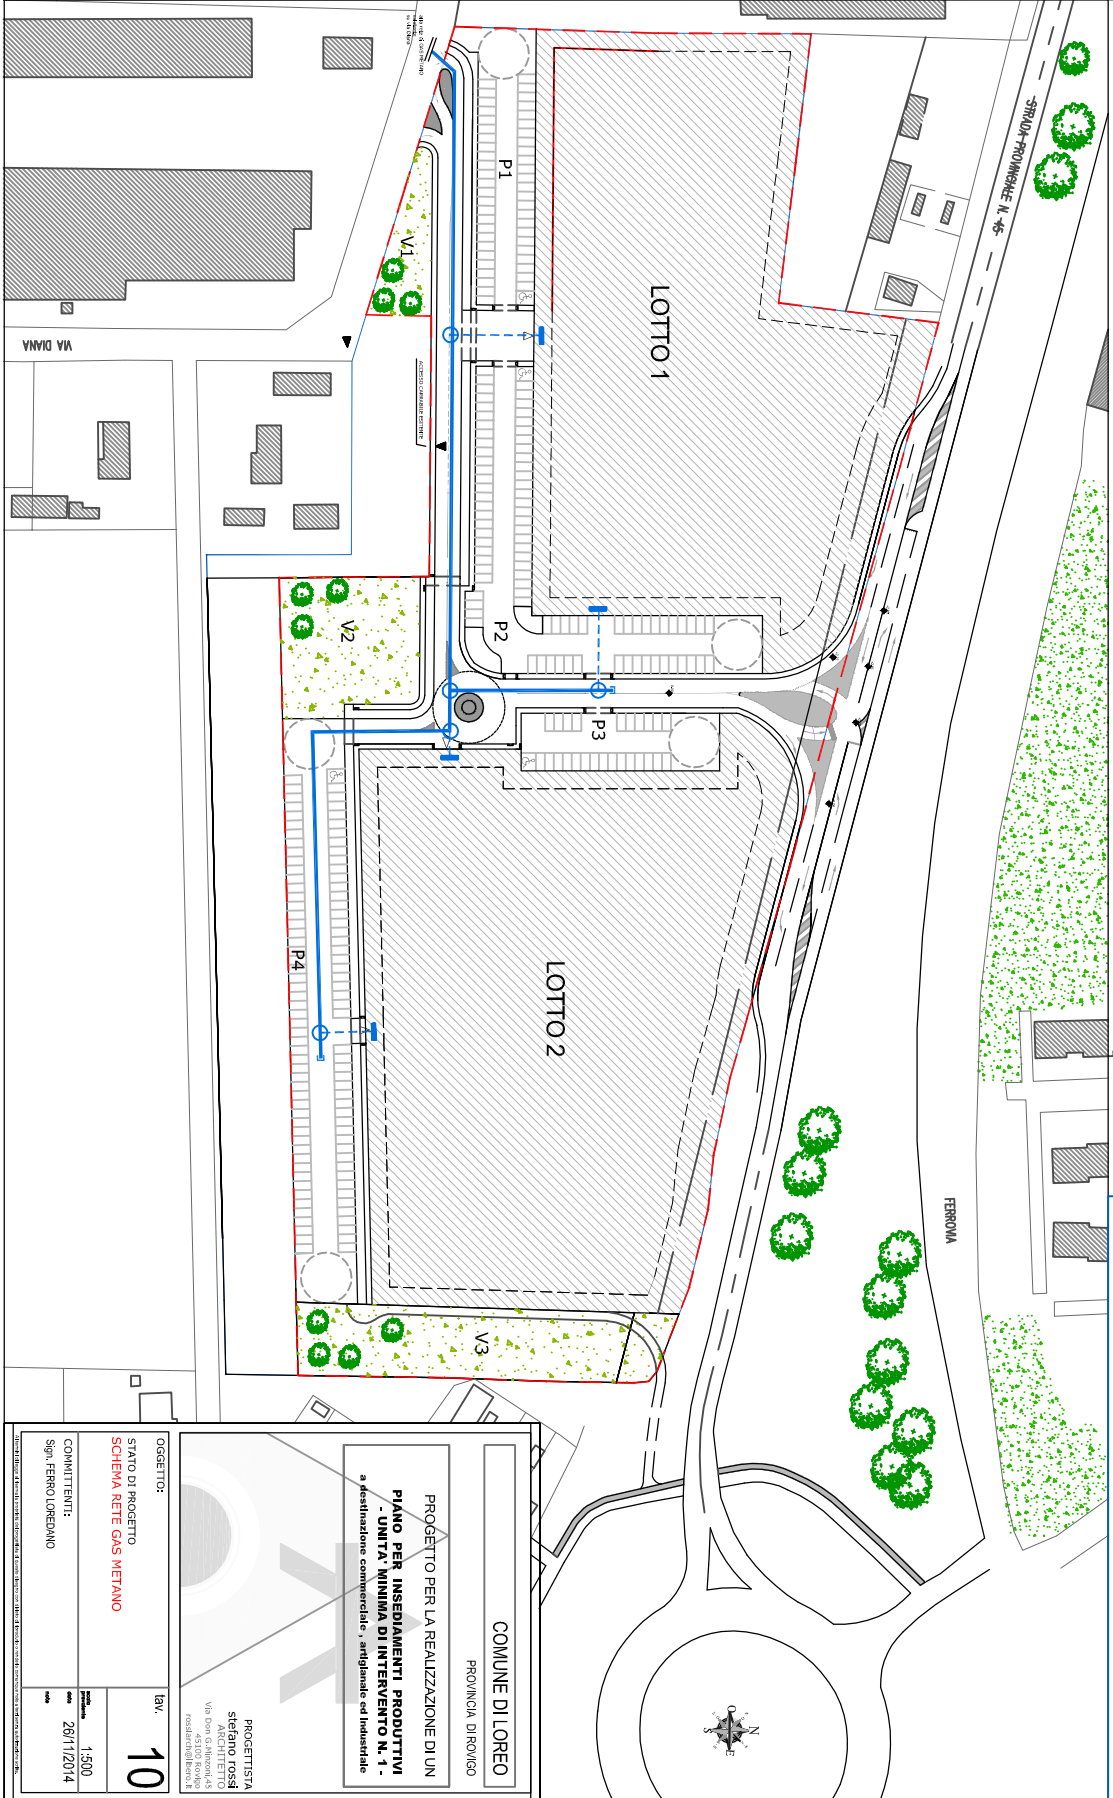

COMUNE DI LOREO
 PROVINCIA DI ROVIGO

PROGETTO PER LA REALIZZAZIONE DI UN
PIANO PER INSEDIAMENTI PRODUTTIVI
 - UNITA' MINIMA DI INTERVENTO N. 1 -
 a destinazione commerciale - artigianale ed industriale

PROGETTISTA

OGGETTO:
 STATO DI PROGETTO
SCHEMA RETE GAS METANO

COMITANTI:
 Sign. FERRO LOREDANO

lav. **10**

1:500
 28/11/2014